



Grundriss Untergeschoss

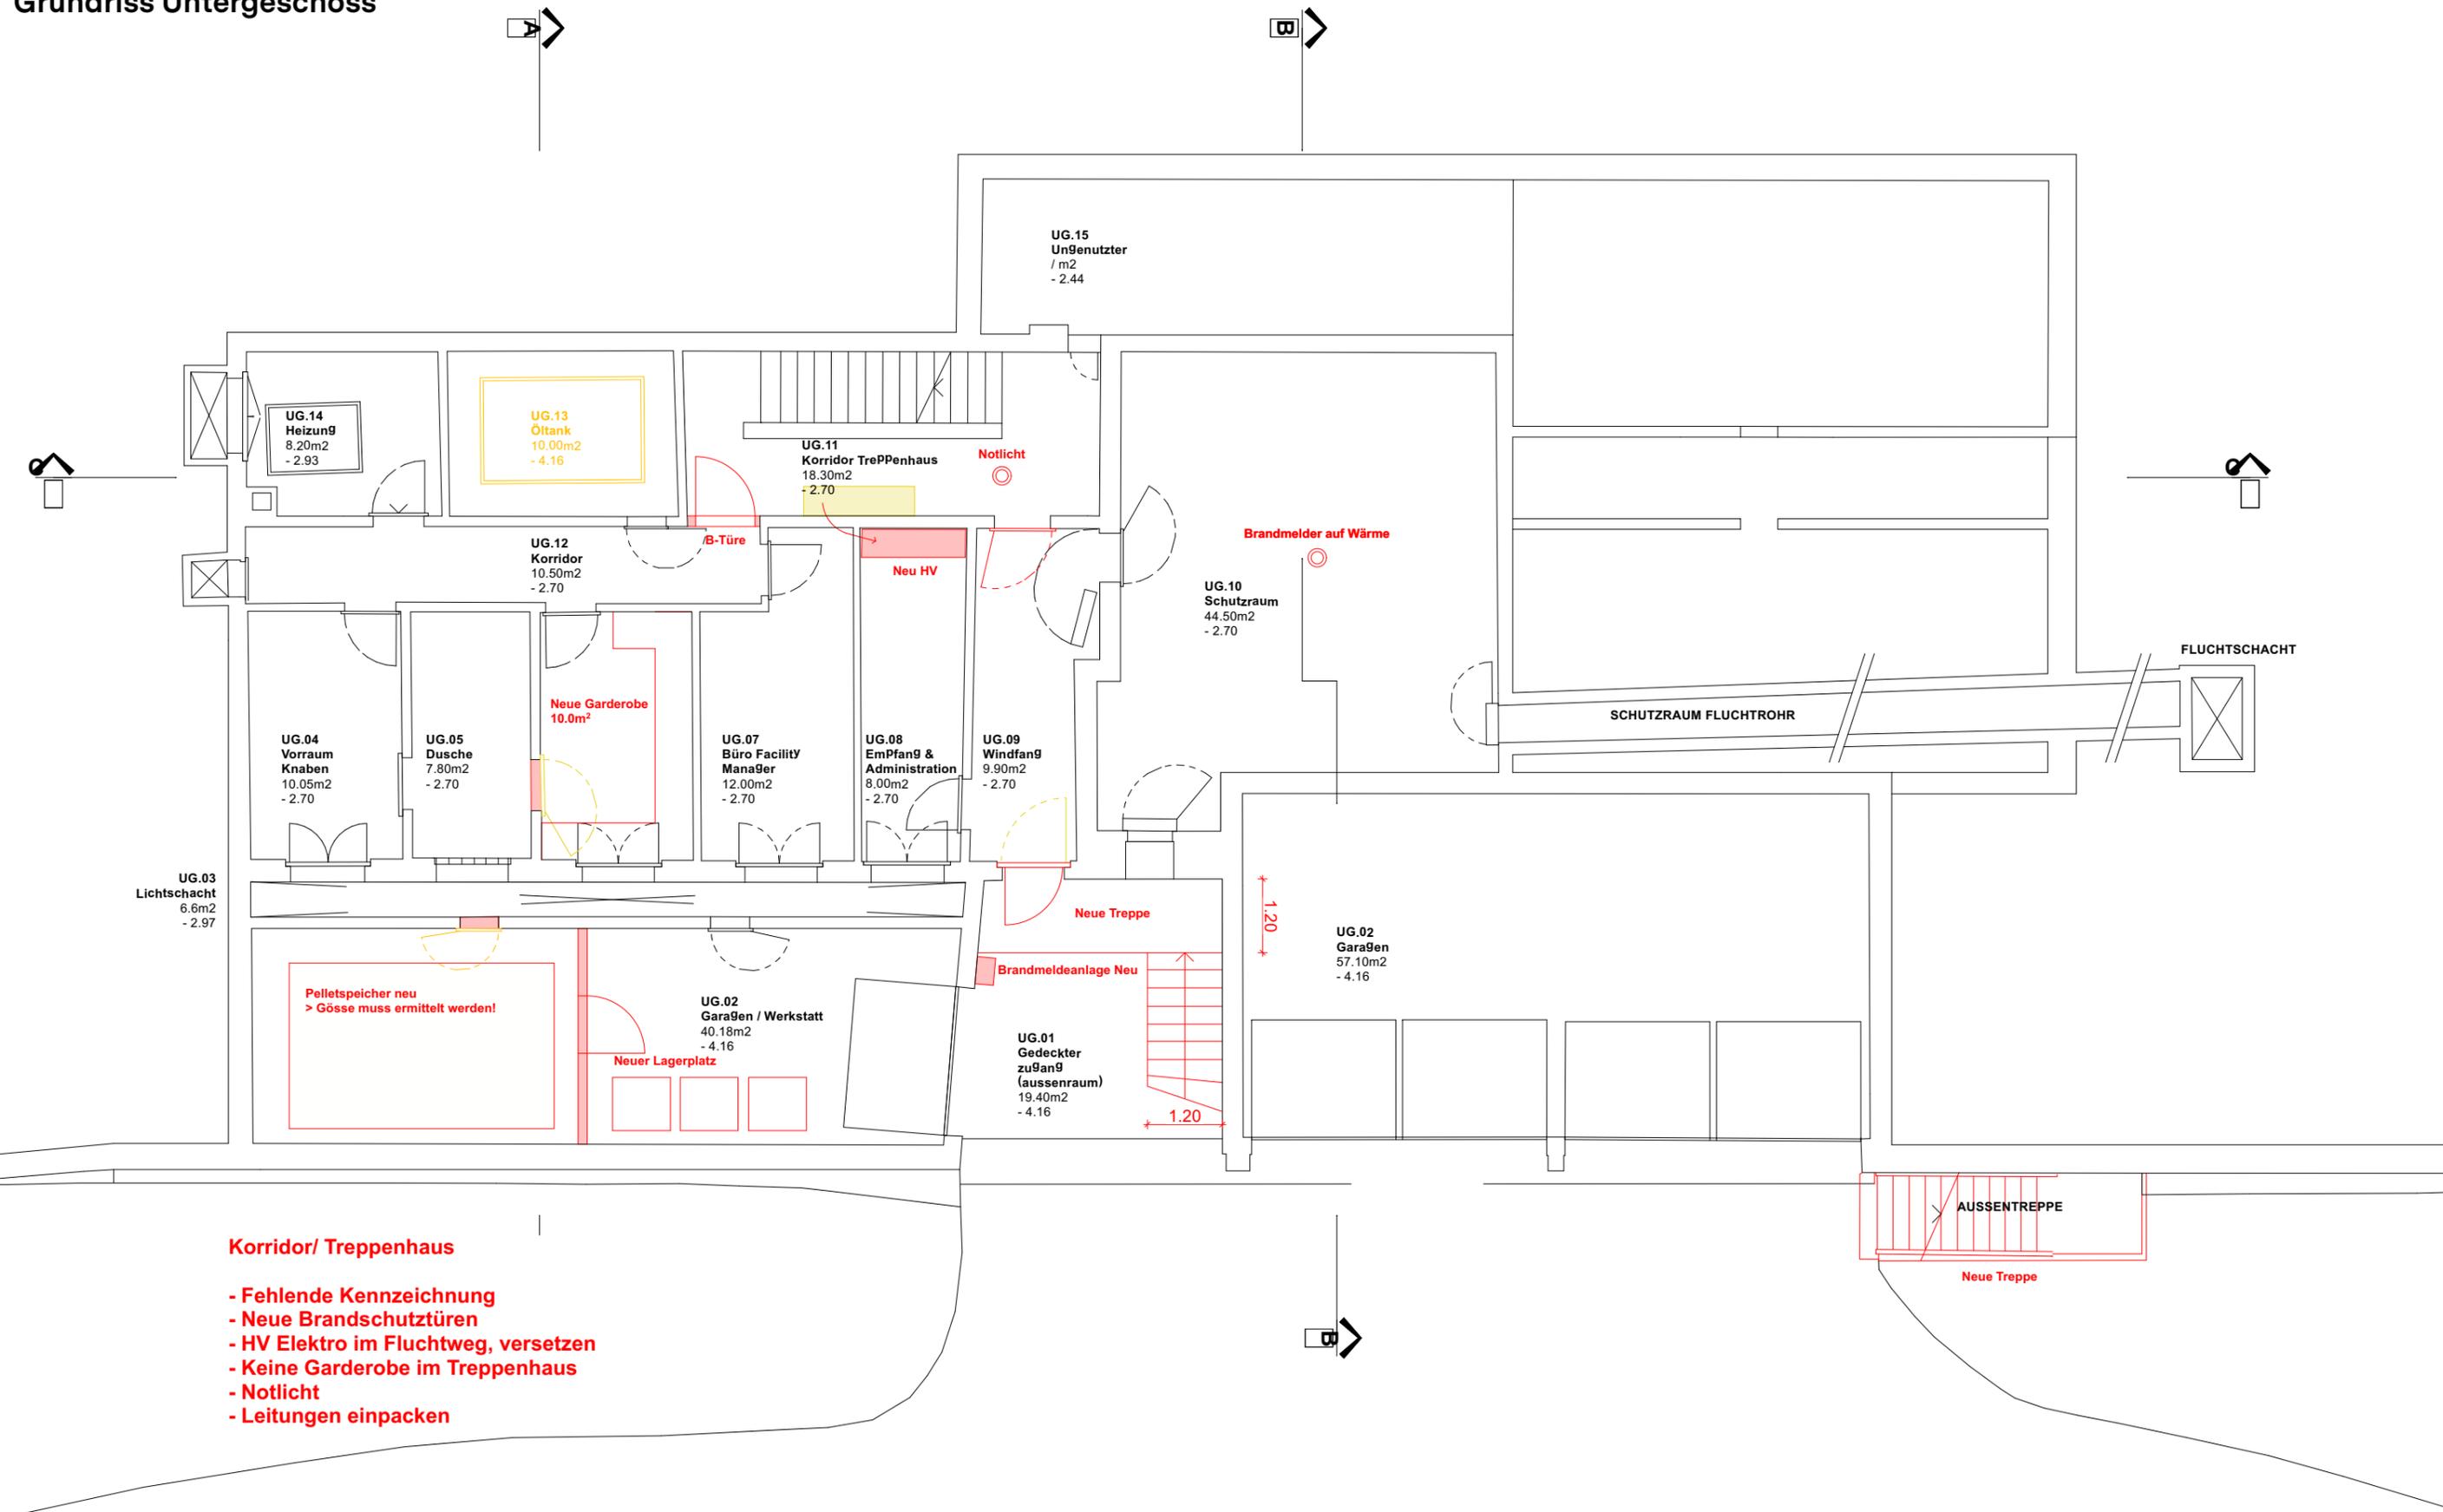

- Korridor/ Treppenhaus**
- Fehlende Kennzeichnung
 - Neue Brandschutztüren
 - HV Elektro im Fluchtweg, versetzen
 - Keine Garderobe im Treppenhaus
 - Notlicht
 - Leitungen einpacken

Grundriss Obergeschoss

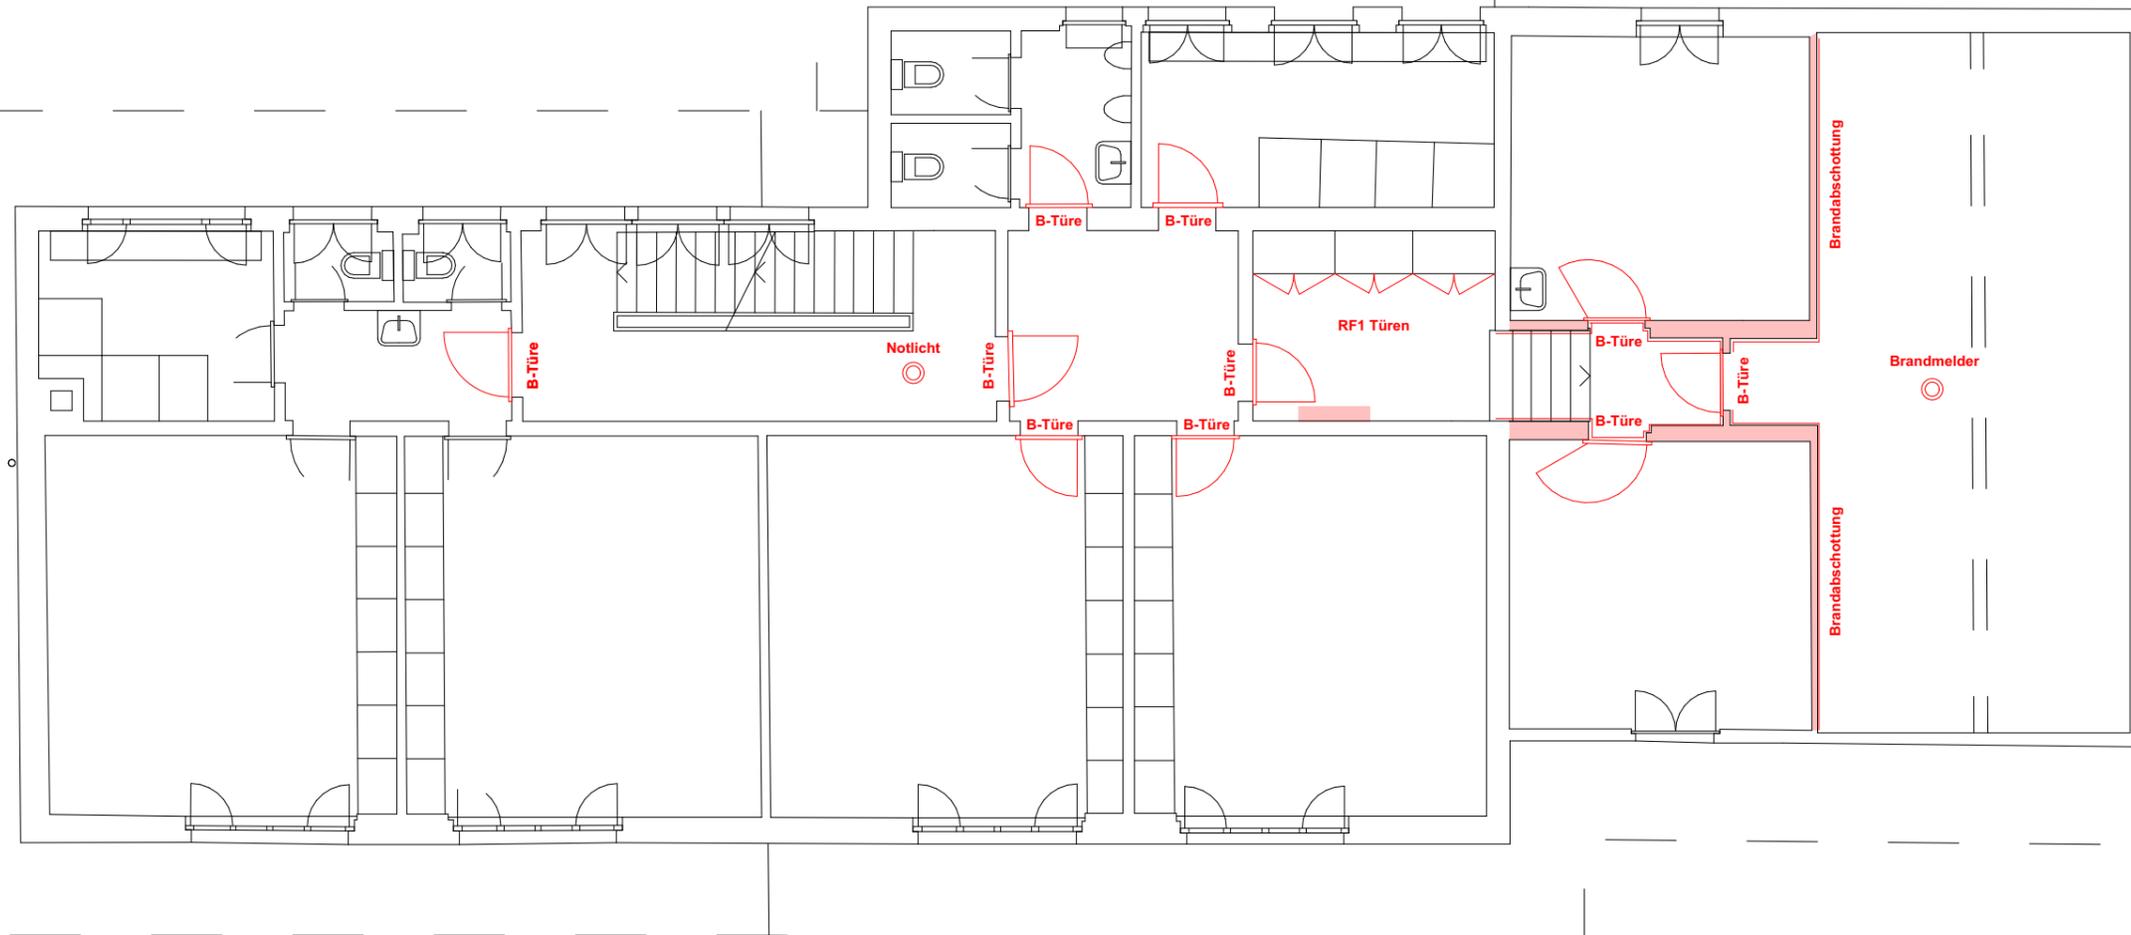


Korridor/ Treppenhaus

- Fehlende Kennzeichnung
- Neue Brandschutztüren
- Keine Möblierung im Treppenhaus
- Notlicht
- Leitungen einpacken




Grundriss Erdgeschoss

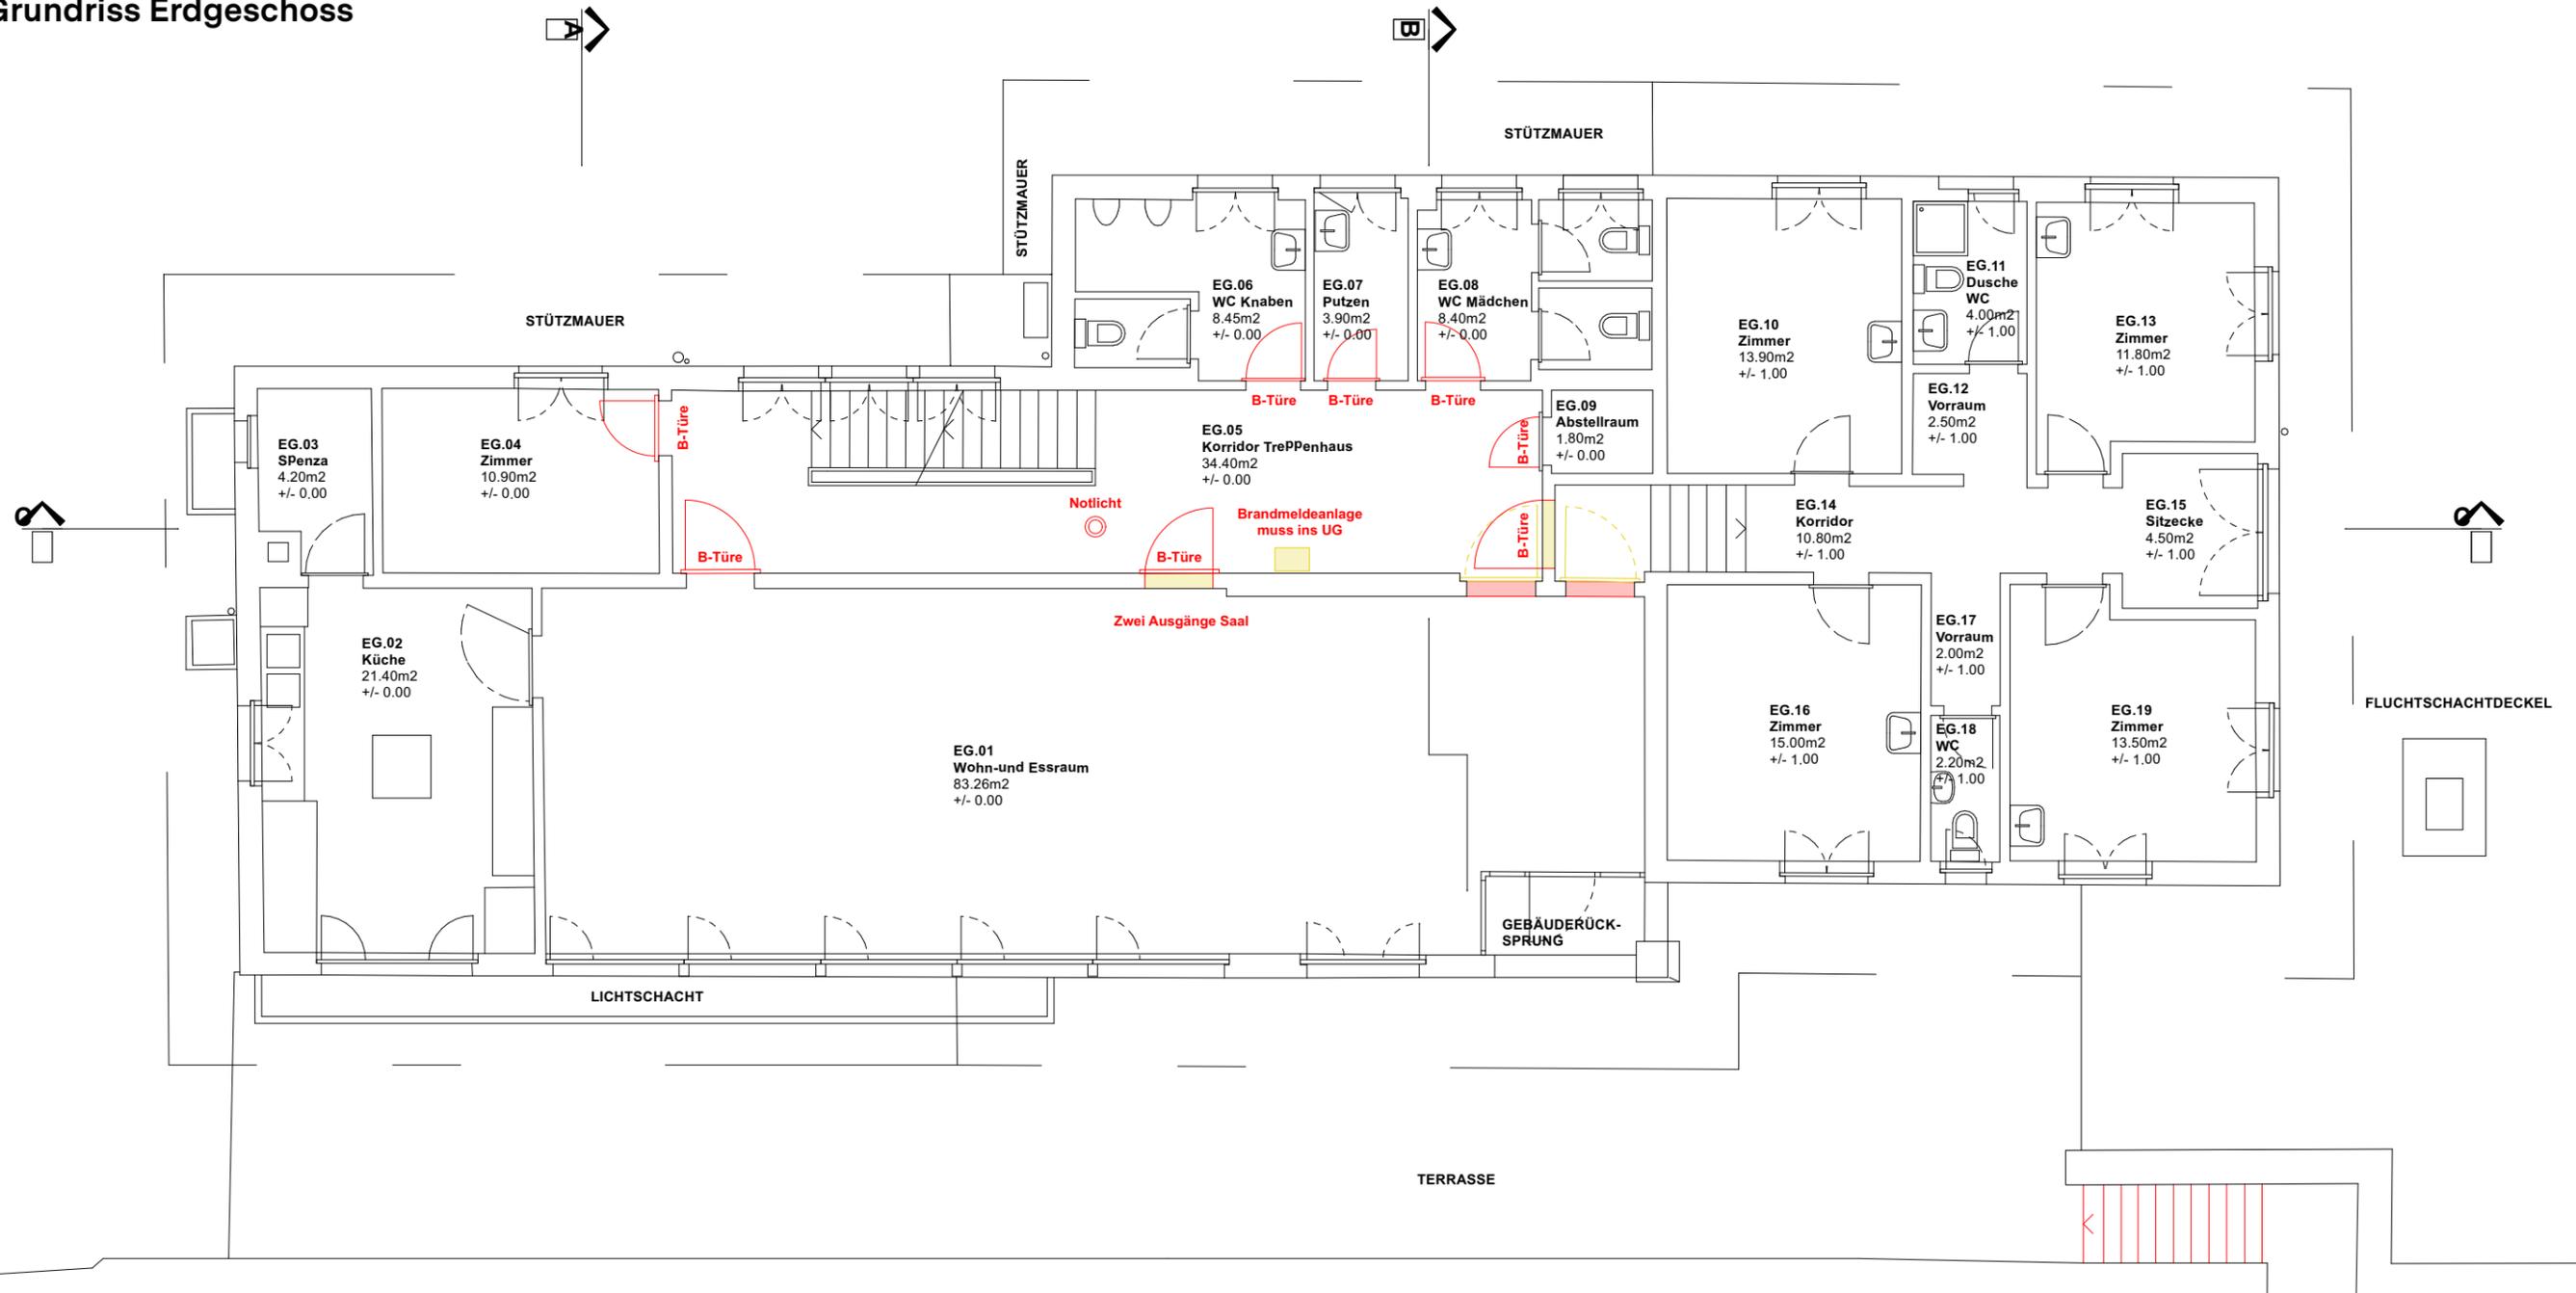

Korridor/ Treppenhaus

- Fehlende Kennzeichnung
- Brandmeldeanlage versetzen
- Neue Brandschutztüren
- Keine Möblierung im Treppenhaus
- Notlicht
- Leitungen einpacken

Grundriss Dachgeschoss

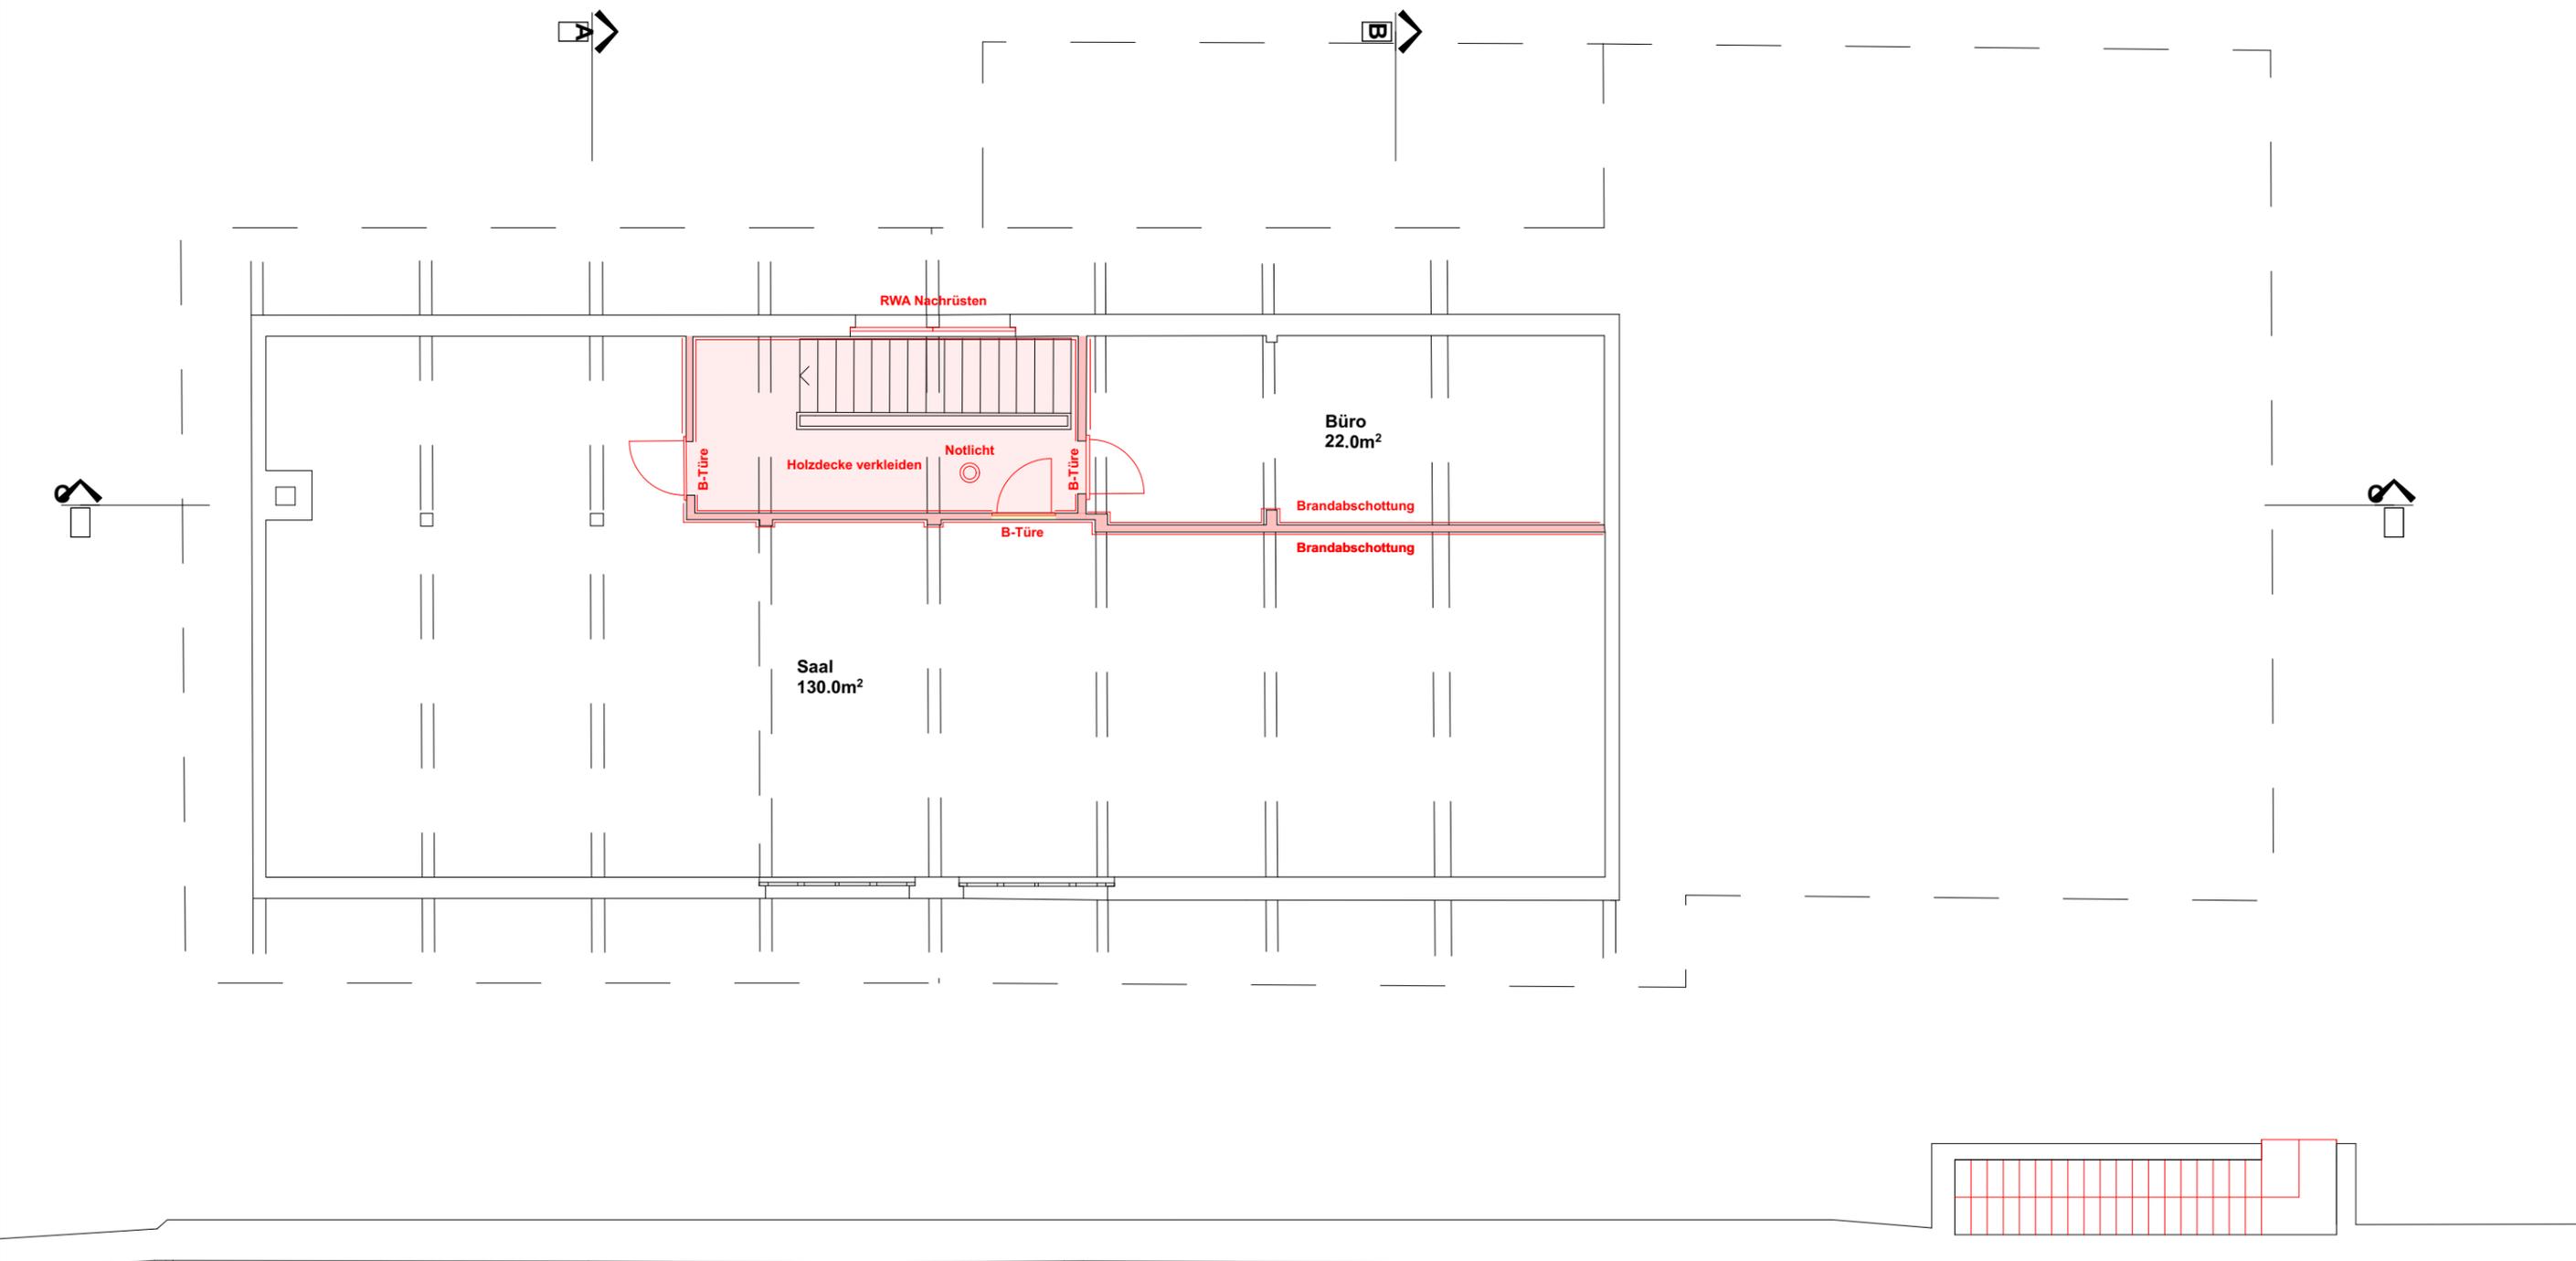

Korridor/ Treppenhaus

- Fehlende Kennzeichnung
- Brandmeldeanlage versetzen
- Neue Brandschutztüren
- Keine Möblierung im Treppenhaus
- Notlicht
- Leitungen einpacken



Dachaufsicht



Dach wo nötig sanieren,
Stellen müssen noch geprüft werden.

