KANTON AARGAU

Departement
Bau, Verkehr und Umwelt
Abteilung Tiefbau

10

GEMEINDE	**Zurzach**
ORTSCHAFT	**Kaiserstuhl IO/AO**
STRASSE	**K430**
BEREICH	RBBS: Q150 + 123m bis Q154 + 73m
OBJEKT	**Aufwertung Strassenraum und Belagssanierung Rheingasse bis Bahnweg**
PLAN	**Werkleitungsplan 1:200**

Vorstudien	Vorprojekt	Bauprojekt	Auflageprojekt	Ausführungsprojekt	Ausgeführtes Werk

PROJEKTVERFASSER:
senn
GUTER PLAN.
Ingenieurbüro Senn AG, Südallee 2
5415 Nussbaumen, www.ingsenn.ch

PLAN NR. 08/112.6-2	FORMAT : 75 / 126 FLÄCHE : 1.0 m²	
	NAME	DATUM
PROJEKT	TH	März 2024
GEZEICHNET	RN	März 2024
GEPRÜFT	TH	März 2024
ÄNDERUNGEN	INDEX	
	A	BM Feb.2025
	B	
	C	
FREIGABE		
REG. NR. 308.430.003	PLAN NR.	232

BAUHERR:
Abteilung Tiefbau — PS-Nr.: 640-203461-02-01
Realisierung — PL ATB: MY

LEGENDE DER WERKLEITUNGEN

	Bestehend	Abbruch	Projekt
Abwasser	KS	KS	Inliner KS
Abwasser BVU	KS	KS	KS
Sauberwasser	KS	KS	Inliner KS
EW-Leitung	Kandelaber	Kandelaber	Kandelaber
UPC	KS	KS	KS
Fernwärme			
Swisscom	KS	KS	KS
Wasser	Hydrant Schieber	Hydrant Schieber	Hydrant Schieber
Gas	Schieber	Schieber	
ATB-Rohr			
Militär			

Die Lage der bestehenden Werkleitungen in diesem Plan können Abweichungen aufweisen.
Die genaue Lage ist vor Baubeginn mittels Sondierungen festzustellen.
Der Werkleitungseigentümer übernimmt für beschädigte Leitungen keine Verantwortung.

Planinformationen
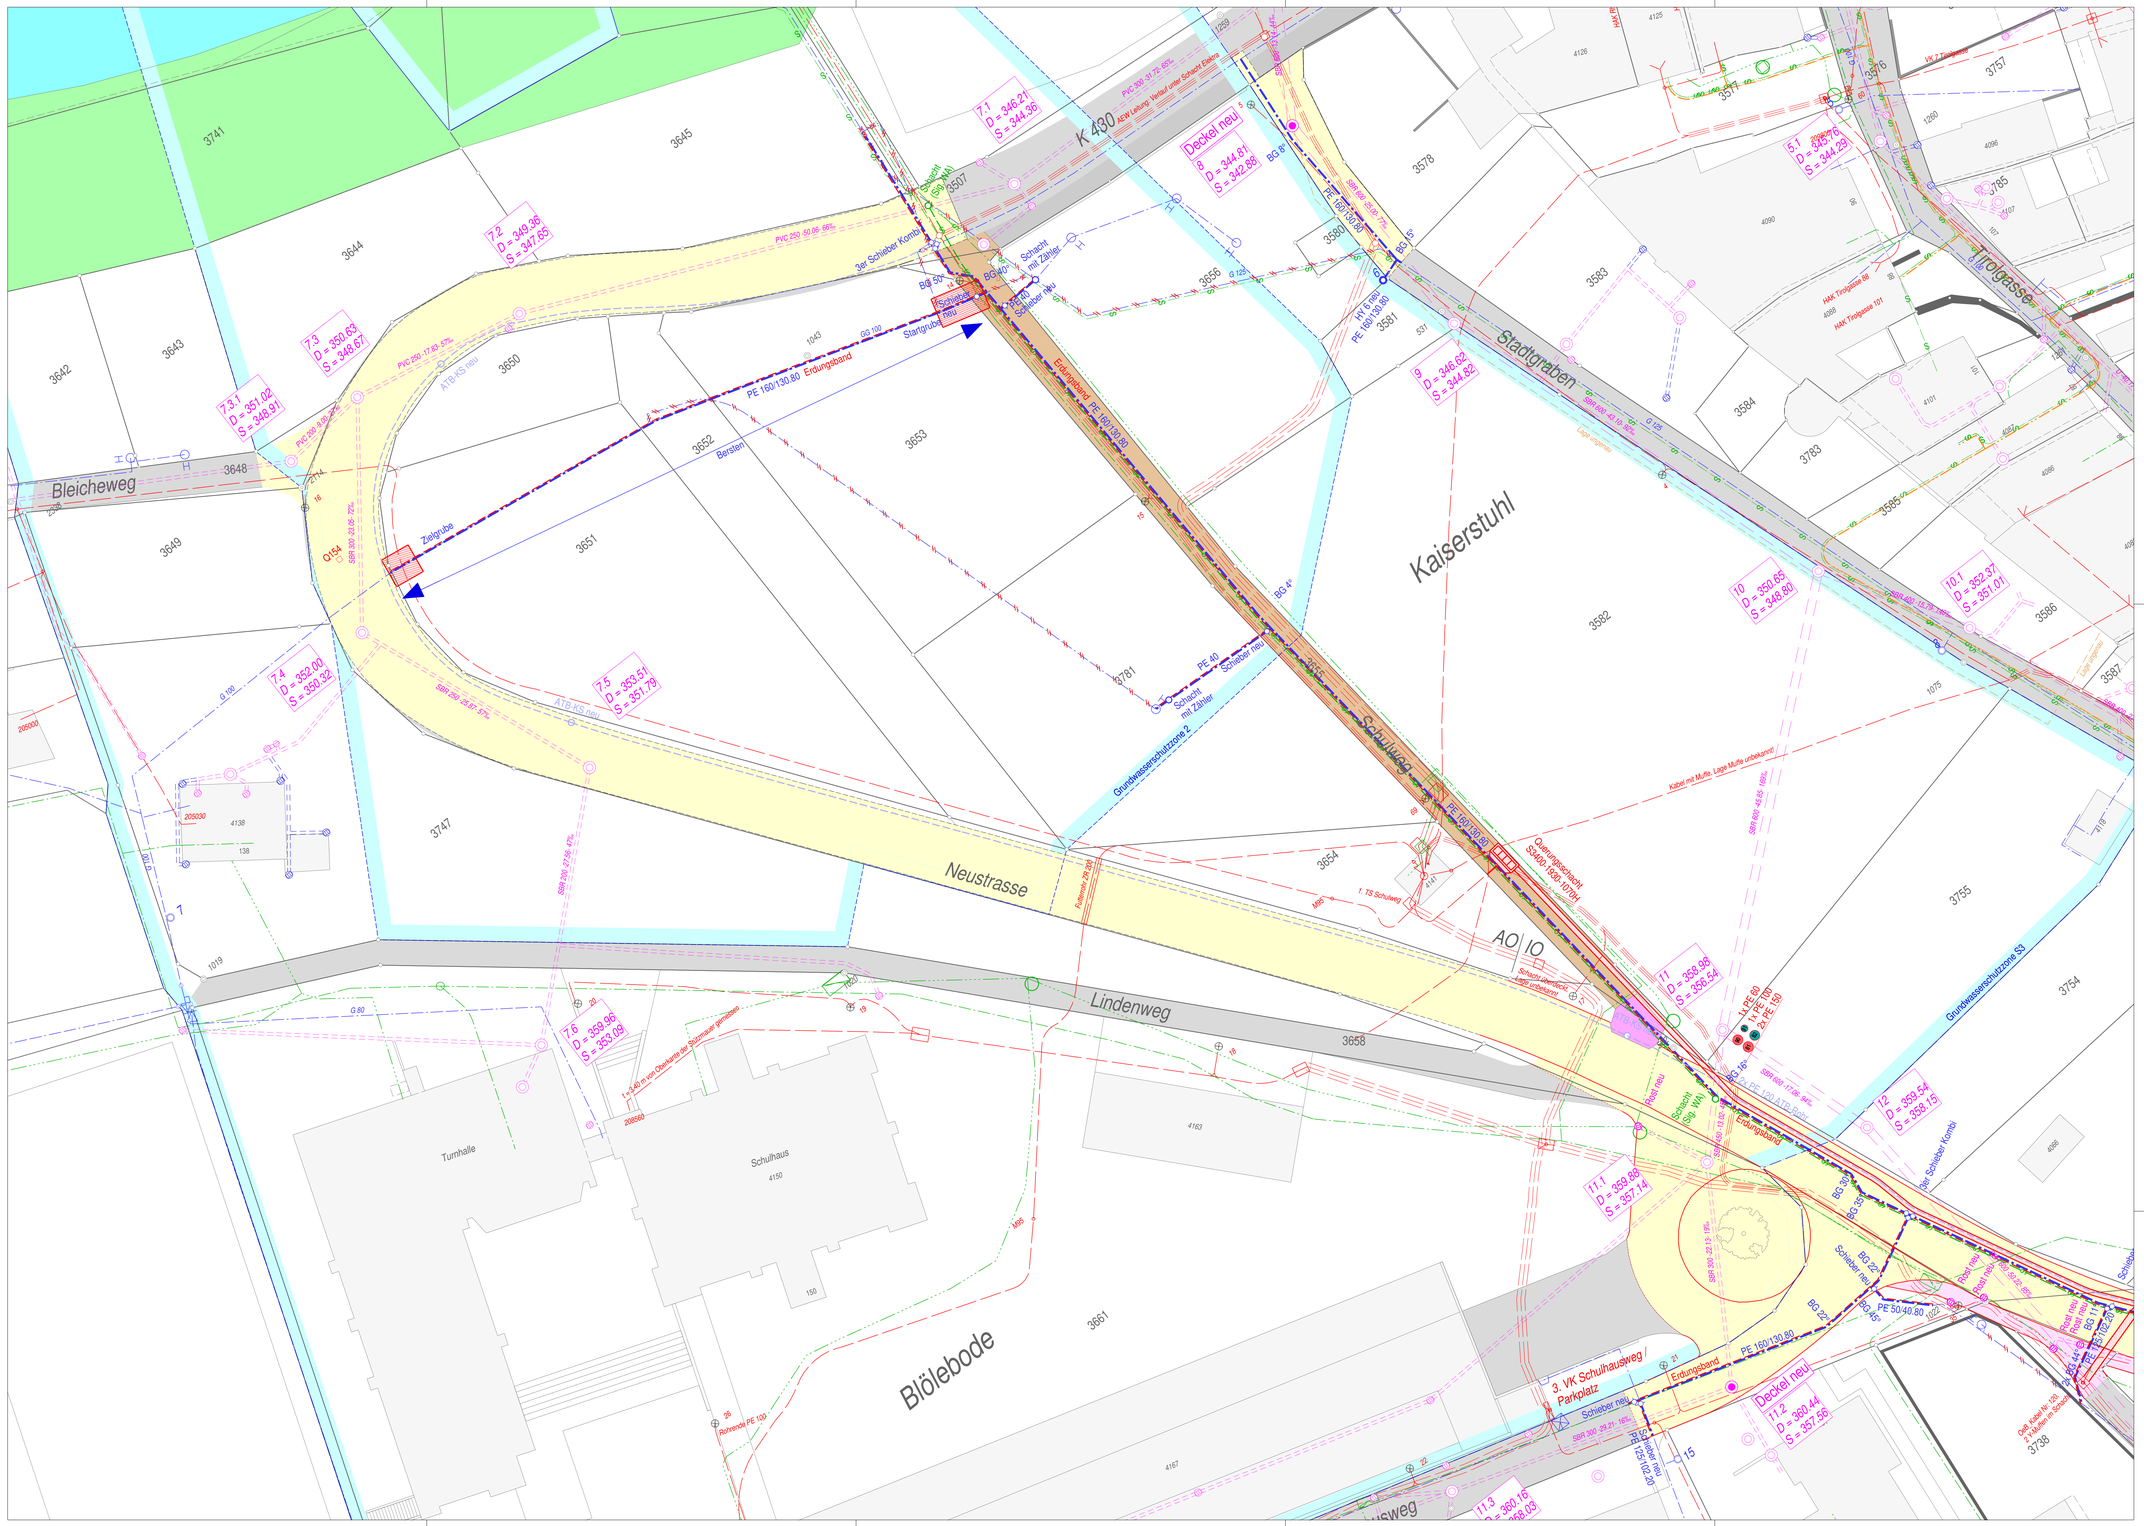
Projekt-Nr.:	08-112_LV95	Plotersteilung:	18.02.2025
CAD-Version:	RIB iTWO civil 2020	Planausschnitt:	6-2
Trassiergestaltung:		Bezugsmassstab:	1:350
Foliengruppe:	6-1	Plotdatei:	6-2.pdf
ICD-Plan	Hintergrund / Farbe	Bemerkung	
1-024.icd		ohne Plangestaltung